


# Epsilon 2010

AULA MAGNA  
Place Lemaire  
1348 Louvain-la-Neuve

Plan du salon

Exhibition floor plan

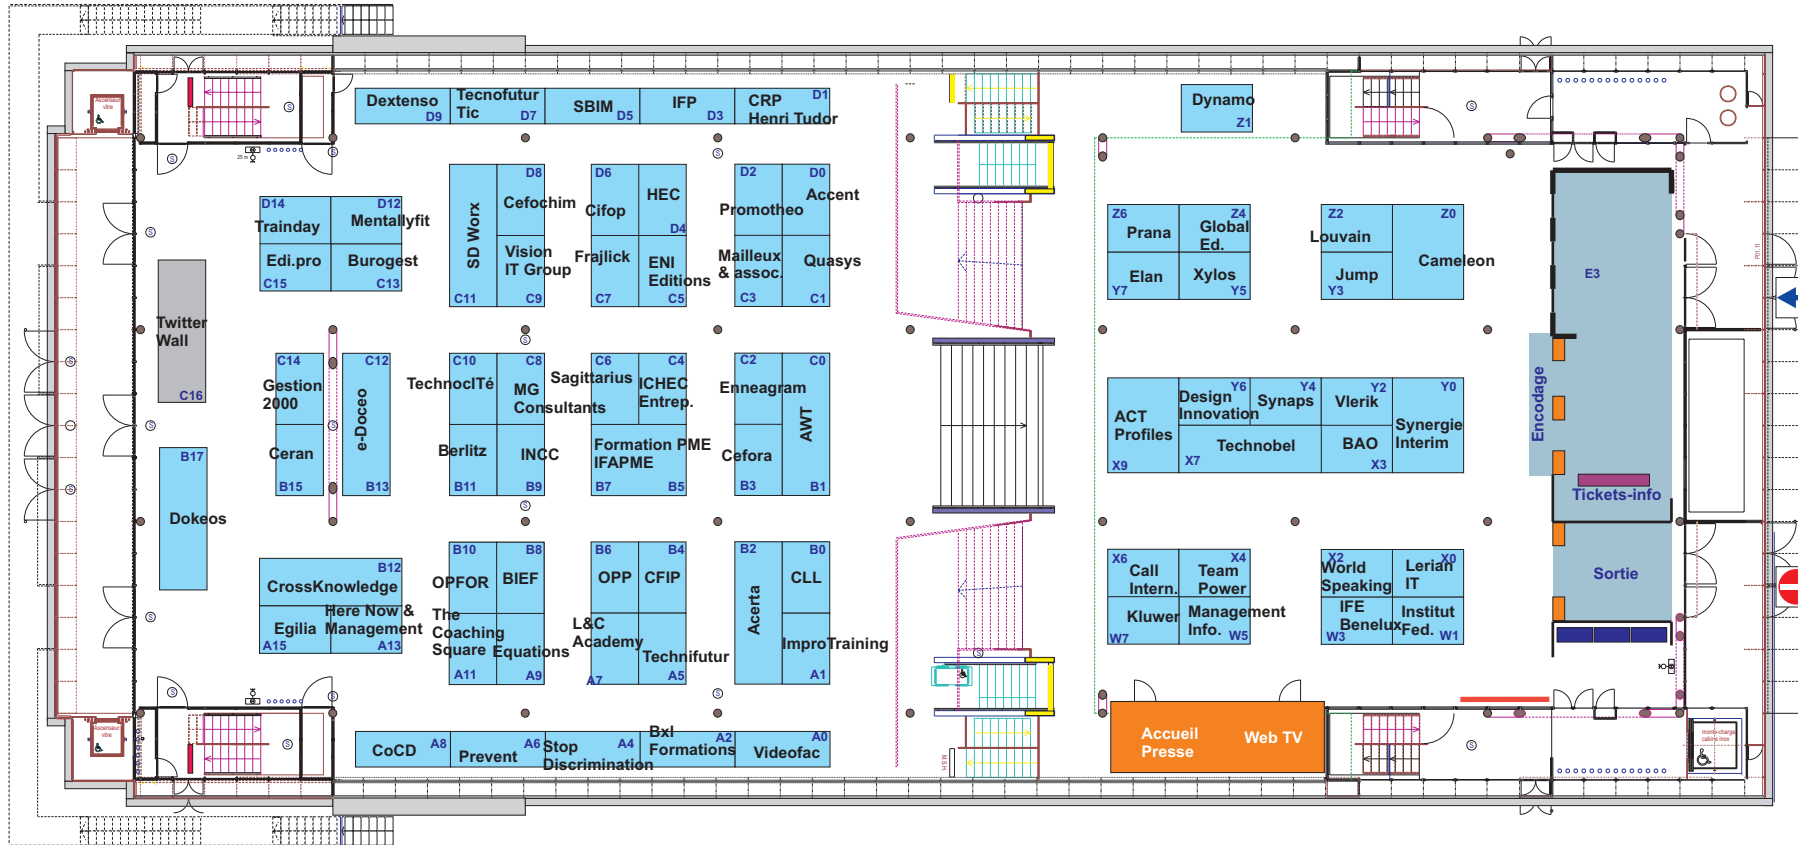


## Organisation



Dorothee DRADON  
Tel : +32(0)4 254 97 86  
Fax : +32(0)4 254 97 98  
E-mail : dd@enjeu.be

## Niveau 0

Les organisateurs se réservent à tout moment le droit d'adapter le plan

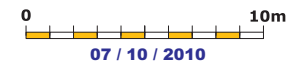

www.salon-epsilon.be